



ҚАРАР

РЕШЕНИЕ

Совета сельского поселения Михайловский сельсовет муниципального района
Уфимский район Республики Башкортостан

**О публичных слушаниях по проекту планировки и проекту межевания территории
«Автомобильная дорога от микрорайона Михайловка-Грин до автодороги М-7
«Волга» - Михайловка – Алексеевка» в квартале с кадастровым номером
02:47:110701 с.Михайловка сельского поселения Михайловский сельсовет
муниципального района Уфимский район Республики Башкортостан**

В соответствии со ст. 45, 46 Градостроительного Кодекса Российской Федерации, пунктом 9.9.3 Решения Совета муниципального района Уфимский район Республики Башкортостан от 12.05.2011г. № 235 "О внесении изменений и дополнений пунктом 9 Положения «О порядке проведения публичных слушаний в сфере градостроительной деятельности на территории муниципального района Уфимский район Республики Башкортостан», утвержденного решением Совета муниципального района Уфимский район Республики Башкортостан № 88 от 02 ноября 2009 года, на основании Постановления главы администрации сельского поселения Михайловский сельсовет муниципального района Уфимский район Республики Башкортостан № 23 от 10.03.2020 года «О внесении изменений в постановление администрации сельского поселения Михайловский сельсовет муниципального района Уфимский район Республики Башкортостан от 27.05.2019г. №45 «О внесении изменений в постановление администрации сельского поселения Михайловский сельсовет муниципального района Уфимский район Республики Башкортостан от 25.06.2018г. №43 «Автомобильная дорога от микрорайона Михайловка-Грин до автодороги М-7 «Волга» - Михайловка – Алексеевка» в квартале с кадастровым номером 02:47:110701 с. Михайловка сельского поселения Михайловский сельсовет муниципального района Уфимский район Республики Башкортостан», соблюдения прав человека на благоприятные условия жизнедеятельности, прав и законных интересов правообладателей земельных участков и объектов капитального строительства, Совет сельского поселения Михайловский сельсовет муниципального района Уфимский район Республики Башкортостан,

РЕШИЛ:

1. Назначить публичные слушания по проекту планировки и проекту межевания территории «Автомобильная дорога от микрорайона Михайловка-Грин до автодороги М-7 «Волга» - Михайловка – Алексеевка» в квартале с кадастровым номером 02:47:110701 с. Михайловка сельского поселения Михайловский сельсовет муниципального района Уфимский район Республики Башкортостан», (Заказчик: ООО «Комфорт-С»).

2. Установить границы проекта планировки и проекта межевания территории, указанной в пункте 1 настоящего решения, согласно графической схеме (Приложением № 1).

3. Провести публичные слушания по проекту, указанному в пункте 1 настоящего решения, в соответствии с графиком (Приложением № 2).

4. Установить, что письменные предложения жителей сельского поселения Михайловский сельсовет муниципального района Уфимский район Республики Башкортостан по проекту, указанному в пункте 1 настоящего решения, направляются по адресу: РБ, Уфимский район, с. Михайловка, ул. Ленина, д.46, в течение одного месяца со дня опубликования настоящего решения.

5. Организацию и проведение публичных слушаний по проекту, указанному в пункте 1 настоящего решения, возложить на Комиссию по проведению публичных слушаний в сфере градостроительной деятельности на территории муниципального района Уфимский район Республики Башкортостан, в следующем составе:

Тремасов А.А. - начальник управления архитектуры и градостроительной деятельности, главный архитектор муниципального района Уфимский район Республики Башкортостан – председатель комиссии;

Арсланов Д. Г. – глава сельского поселения Михайловский сельсовет муниципального района Уфимский район Республики Башкортостан;

Исламова Г.Н. – заместитель главы администрации сельского поселения Михайловский сельсовет муниципального района Уфимский район Республики Башкортостан;

Никитина Е.М.- старший техник-программист администрации сельского поселения Михайловский сельсовет муниципального района Уфимский район Республики Башкортостан;

Латыпов Р.И.- старший техник-программист администрации сельского поселения Михайловский сельсовет муниципального района Уфимский район Республики Башкортостан;

Панченко Н.И. – депутат Совета сельского поселения Михайловский сельсовет муниципального района Уфимский район Республики Башкортостан;

Галиева А.А. – специалист 1 категории администрации сельского поселения Михайловский сельсовет муниципального района Уфимский район Республики Башкортостан – секретарь комиссии.

6. Опубликовать заключение о результатах публичных слушаний по проекту, указанному в пункте 1 настоящего решения, в газете «Уфимские Нивы» и разместить на официальном сайте администрации сельского поселения Михайловский сельсовет муниципального района Уфимский район Республики Башкортостан в сети «Интернет» <http://mihailovka-ufa.ru>.

7. Не позднее чем через пятнадцать дней со дня проведения публичных слушаний по проекту, указанному в пункте 1 настоящего решения, направить главе сельского поселения Михайловский сельсовет муниципального района Уфимский район Республики Башкортостан протокол публичных слушаний и заключение о результатах публичных слушаний.

8. Опубликовать настоящее решение в газете «Уфимские Нивы».

9. Контроль за исполнением настоящего решения возложить на главу сельского поселения.

Глава сельского поселения
28 июля 2020 года № 141




Д.Т. Арсланов

Приложение № 1
к решению Совета
сельского поселения
Михайловский сельсовет
муниципального района
Уфимский район
Республики Башкортостан
от 28 июля 2020 года № 141

"Автомобильная дорога от микрорайона Михайловка-Грин до автодороги М-7 "Волга" - Михайловка - Алексеевка"
СХЕМА ОРГАНИЗАЦИИ УЛИЧНО-ДОРОЖНОЙ СЕТИ И ДВИЖЕНИЯ ТРАНСПОРТА И СХЕМА ВЕРТИКАЛЬНОЙ ПЛАНИРОВКИ ТЕРРИТОРИИ

МАСШТАБ 1:1000

Лист 1

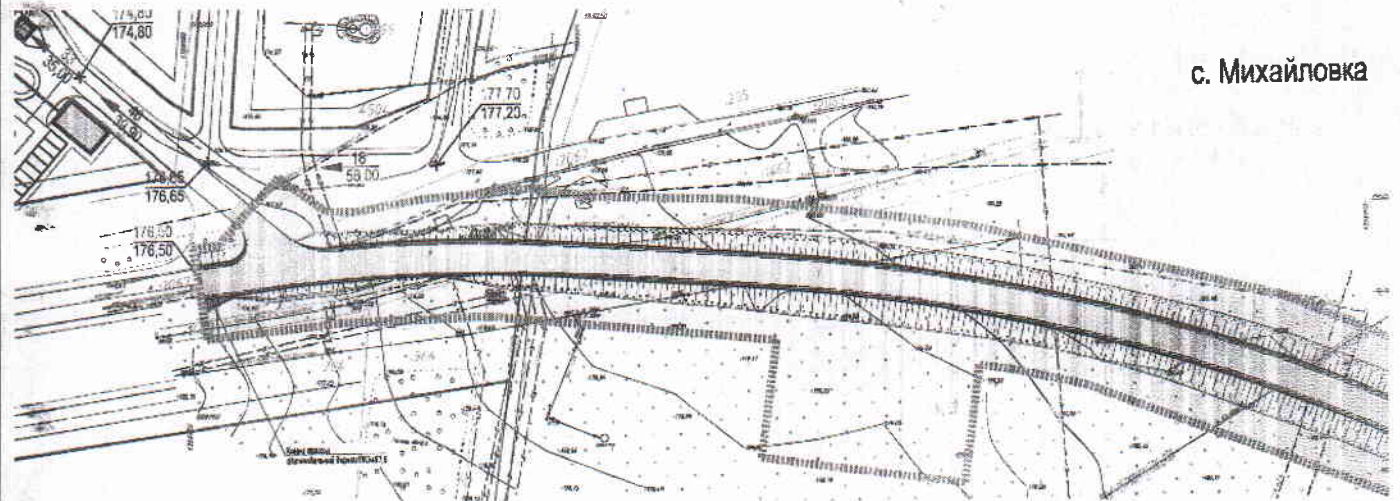

Приложение № 2
к решению Совета
сельского поселения
Михайловский сельсовет
муниципального района
Уфимский район
Республики Башкортостан
от 28 июля 2020 года № 141

График
проведения публичных слушаний по проекту планировки и проекту
межевания территории Автомобильная дорога от микрорайона Михайловка-
Грин до автодороги М-7 «Волга» - Михайловка – Алексеевка» в квартале с
кадастровым номером 02:47:110701 с. Михайловка сельского поселения
Михайловский сельсовет муниципального района Уфимский район
Республики Башкортостан, (Заказчик: ООО «Комфорт-С»)

Наименование проекта	Место и время ознакомления с демонстрационными материалами	Место и время проведения публичных слушаний
Проект планировки и проекту межевания территории Автомобильная дорога от микрорайона Михайловка-Грин до автодороги М-7 «Волга» - Михайловка – Алексеевка» в квартале с кадастровым номером 02:47:110701 с. Михайловка сельского поселения Михайловский сельсовет муниципального района Уфимский район Республики Башкортостан	Здание Администрации сельского поселения Михайловский сельсовет (Республика Башкортостан, Уфимский район, с.Михайловка, ул. Ленина, д.46) с ---- 2020 года по -- 2020 года с 9.00 часов до 17 часов (кроме воскресных и праздничных-дней)	Здание МКУ «Михайловский сельский Дом культуры сельского поселения Михайловский сельсовет муниципального района Уфимский район Республики Башкортостан (Республика Башкортостан, Уфимский район, с.Михайловка, ул.Ленина, д.48) -- августа 2020 года в 15 часов 20 минут